

- Legende**
- HE-Gleise
 - vern. HE-Gleise
 - DB Gleise
 - private Gleise
 - Doppelte Kreuzungsweiche
 - Einfache Kreuzungsweiche
 - Weiche, ggf. Weiche verschlossen, im geraden Strang befahrbar
 - Weiche verschlossen, im abweigenden Strang befahrbar
 - Freigabe durch Fahrdienstleiter / Weichenwärter
 - 21:29
 - Bezirksgrenze (hier zwischen den Bezirken 21 und 29)
 - vorübergehend ausgebaut HE-Gleisanlagen
 - vorübergehend stillgelegte Gleisanlagen Dritter
 - Lokabstellplätze mit Matten
 - gesperrte HE-Gleise
 - stillgelegte HE-Gleise
 - stillgelegte Gleise Dritter
 - Gleisanschluss
 - Ladestelle
 - öffentl. BÜ
 - Pfeiftafel
 - Sh2-Scheibe "Schutzhalt."
 - Lichtsperrsignal (LS-Signal)
 - Hafenbahngebäude
 - Polder-Nr.
 - Einschaltpunkt Grundfl.beleuchtung
 - Kompressor
 - Funkmast
 - Gleisunteranschluss
 - Ladestelle stillgelegt
 - private BÜ
 - Flächenwarnung
 - Lichtzeichen
 - niedrigstehendes LS-Signal
 - Weichen tafel
 - Gleistor
 - Poldergrenze
 - Hochwasserschutzlinie
 - Brennsprobenanlage
 - Umchaltpunkt Funkbereich
 - (123) Gleisanschluss vorübergehend stillgelegt

Die Darstellungen in Zerrplan sind unmaßstäblich. Wir übernehmen keine Gewähr für die Übereinstimmung mit der Lage vor Ort. Sämtliche Maßangaben dienen nur der Orientierung und können nicht für Planungen verwendet werden.


Gleiskategorie I Die als "Betriebsgleise" benannten Gleise dienen ausschließlich der Erreichbarkeit der Gleisgruppen. Es ist nicht erlaubt in diesen Gleisen Fahrzeuge abzustellen.

Gleiskategorie II Die angegebenen Maßstäbe der Haltebahn-Gleise ist die des ETK in dem jeweiligen Gleis zur Verfügung stehende Länge z.B. zum Abstellen von Wagen oder zur Bildung von Zug- und Rangierfahrten. In den angegebenen Maßstäben sind bereits die Werte für ungenutzte Innen-, Signal- und Strecken des Wagenverbandes abgezogen.

Gleiskategorie III

Gleiskategorie "S"

Bearbeitungsstand: 28.10.2024

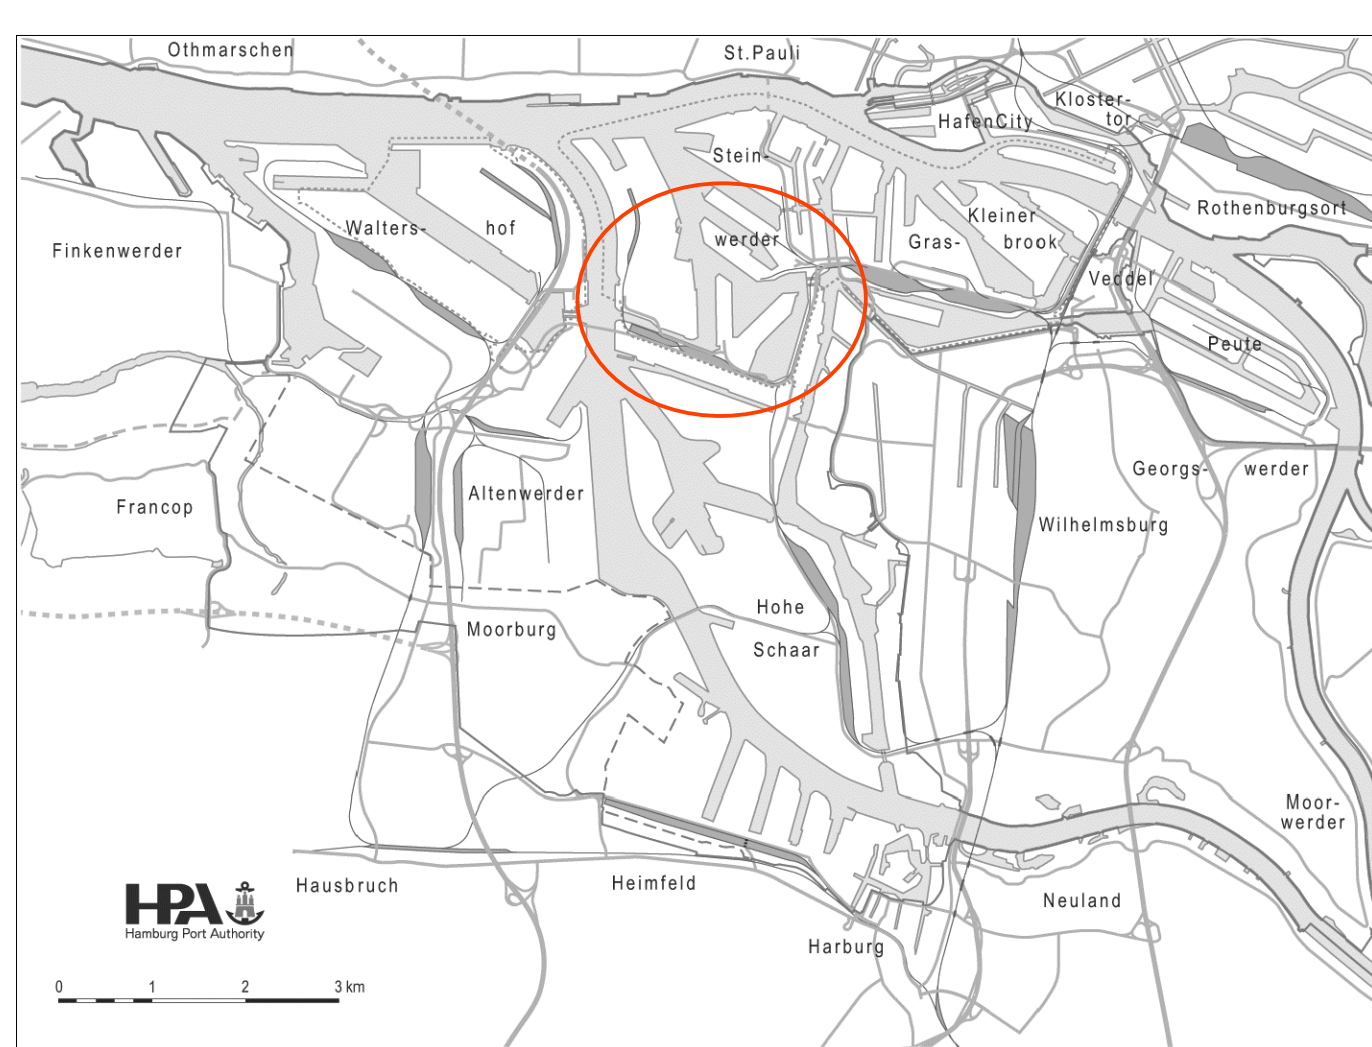

Zerrplan (extern)

HFA Hamburg Port Authority
Railway Infrastructure Asset Management
 Veldstr. 206a/207
 20457 Hamburg

Hamburg, den: _____

Maßstab: 1:5000
 Blattgröße: 125,0 x 81,5
 Zeichnungs-Nr.: _____
 Unterzeichnet: _____
 Datum: _____

Hamburg Süd westlicher Reierstieg

Bearbeiter	Gezeichnet	Geprüft	Projekt	Zerrplan
ELL	HBS	REI	ROE	ROS

ELL, HBS, REI, ROE, ROS

Blatt-Nr.: _____
 Archiv-Nr.: _____
 Erstellungsdatum: _____